


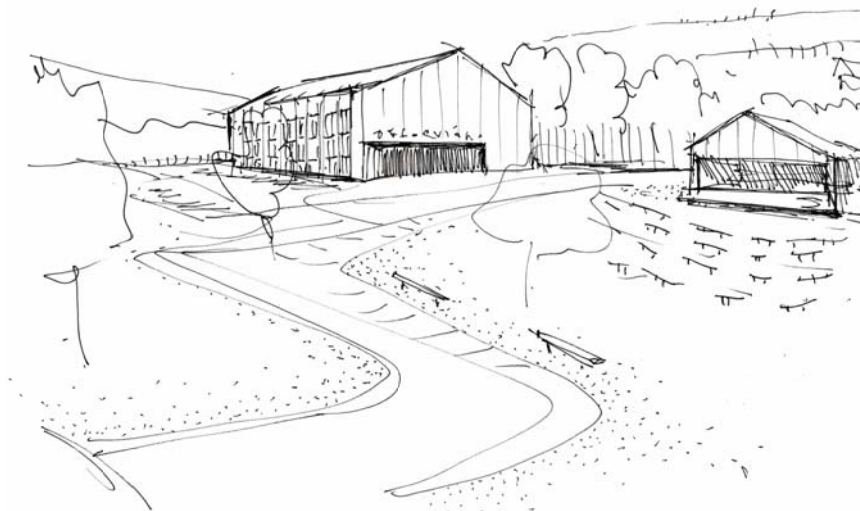


VOLNOČASOVÁ ZÓNA, OBEC NOVÁ VES
POZ. P. Č. 643/1, K.Ú. NOVÁ VES U CHRSTAVY
KONCEPT ARCHITEKTONICKÉHO ŘEŠENÍ
7. ZÁŘÍ 2022



ARCHITEKTONICKÝ ATELIÉR
HILPERT

www.hilpert.cz
martin@hilpert.cz

FRÝDŠTEJN 142
TEL: 732 181 505

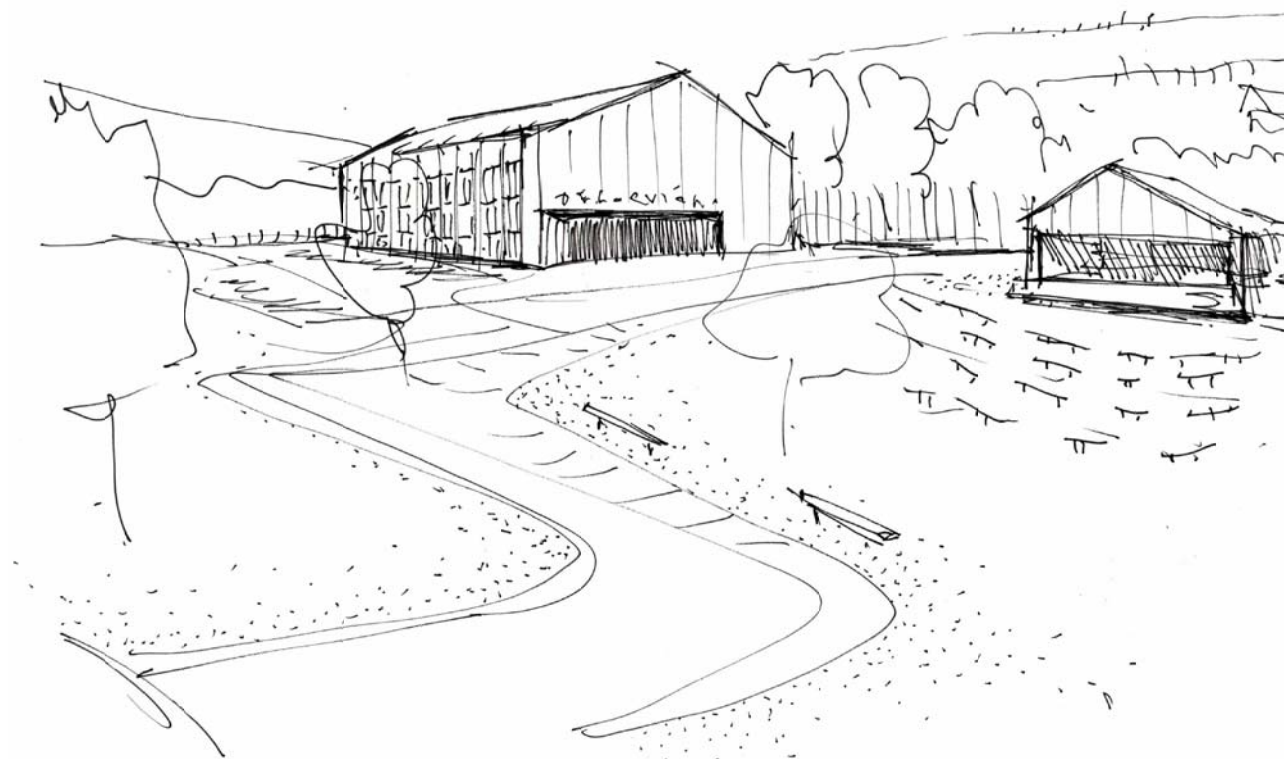

Volnočasový areál v Nové Vsi u Chrástavy

Architektonický koncept

Předkládaný elaborát řeší návrh volnočasového areálu v Nové Vsi v úrovni architektonického konceptu. Řešené území je přibližně vymezeno katastrální hranicí poz.p.č. 643/1 v k.ú. a obci Nová Ves u Chrástavy s přesahem na okolní plochy. Jedná se o rovinatou plochu veřejného prostranství, kde v současnosti leží zbytky původních průmyslových budov a část zaujímá travnatá plocha. Návrh je plně v souladu s návrhem nového územního plánu obce.


Návrh dává území řád, dělí jej do několika částí a předkládá předběžné architektonické řešení stavebních objektů. Klíčovým tématem je umístění tří budov - tělocvičny, krytého pódia pro kulturní akce a občerstvení. Dále je navrženo přehledné dopravní řešení s napojením na páteřní silnici obce a na opačném konci napojení na trasu cyklostezky a okolní komunikace včetně kapacitního parkování. Návrh také obsahuje prodloužení cyklostezky podél říčky v předpokládané trase a tím i propojení tohoto areálu s fotbalovým hřištěm.

Vyjma budov jsou v řešeném území navrženy parkové úpravy, které obsahují vyžití pro všechny věkové kategorie. Nachází se zde herní a cvičební prvky, dětský pumptrack, lavičky a volná travnatá plocha s polostínem řídce umístěných dominantních listnatých stromů.

7. září 2022

Ing. arch. Martin Hilpert



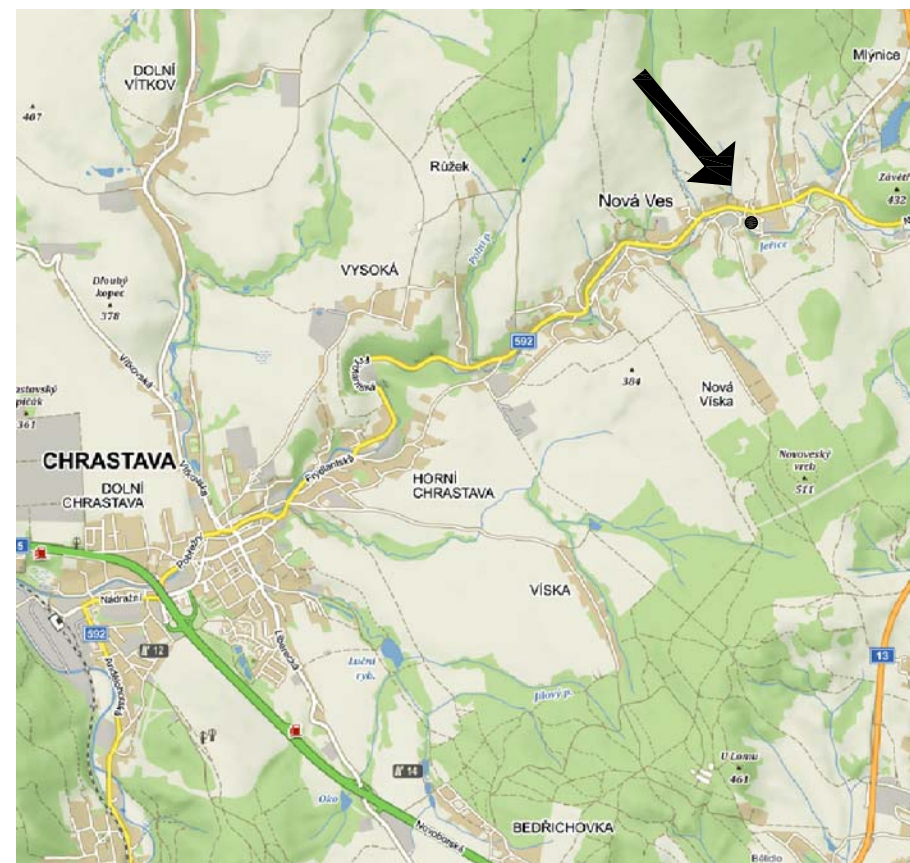


SITUACE ŠIRŠÍCH VZTAHŮ, ZDROJ: MAPY.CZ




FOTOGRAFIE STÁVAJÍCÍHO STAVU, SRPEN 2022




VÝŘEZ ÚP - STÁVAJÍCÍ
PLOCHA P

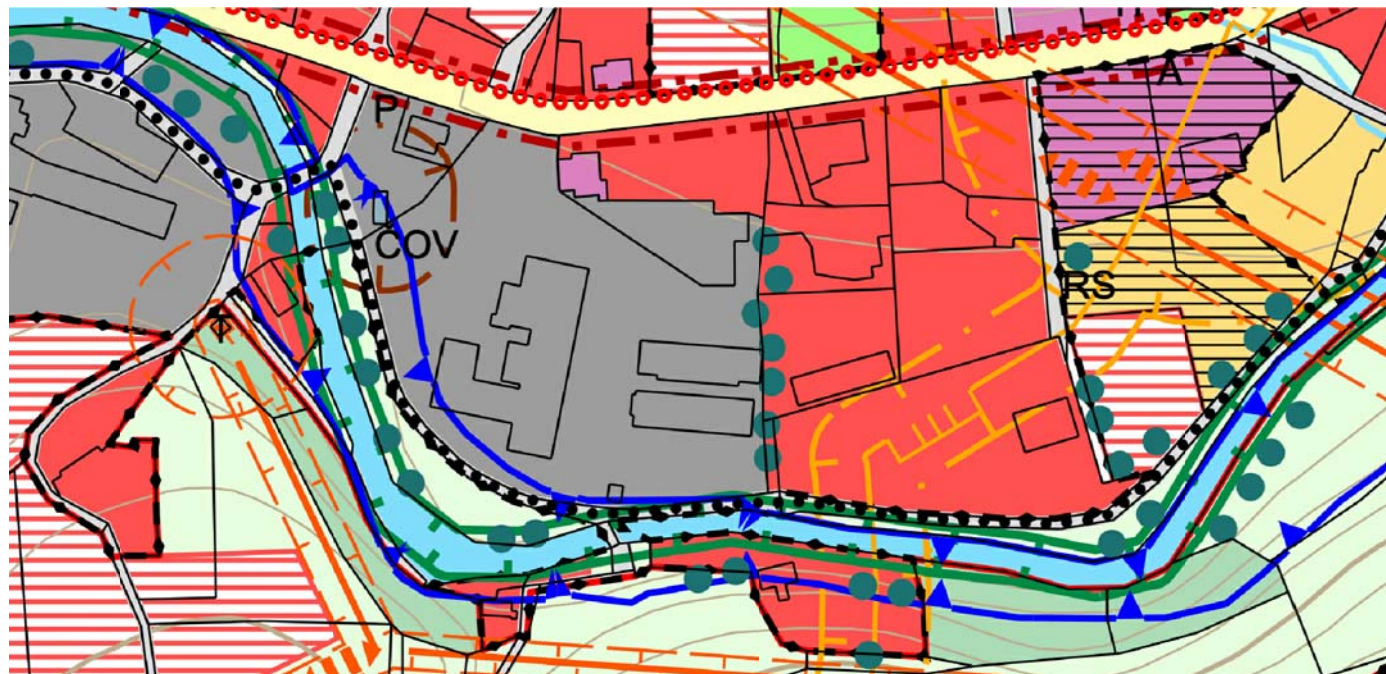

VÝŘEZ ÚP - NAVRHOVANÝ
PLOCHA P02, PLOCHA P03 (HX.2.35.20)

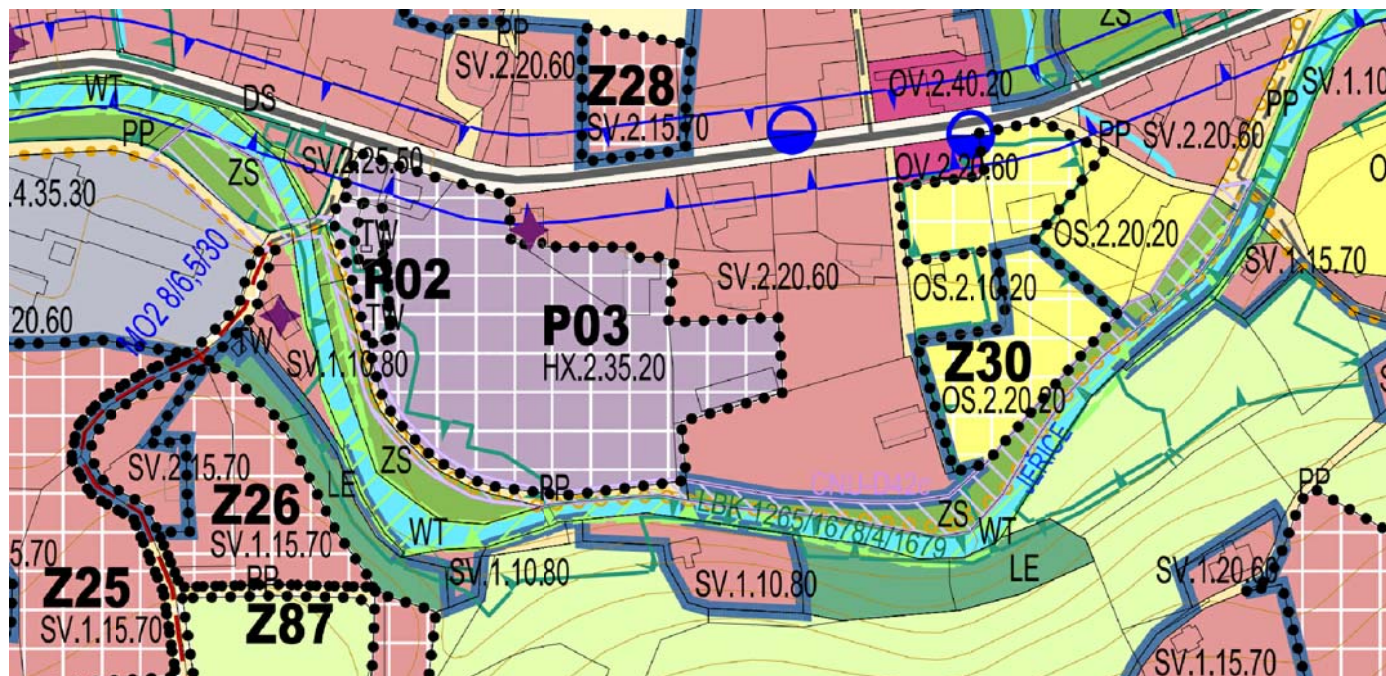

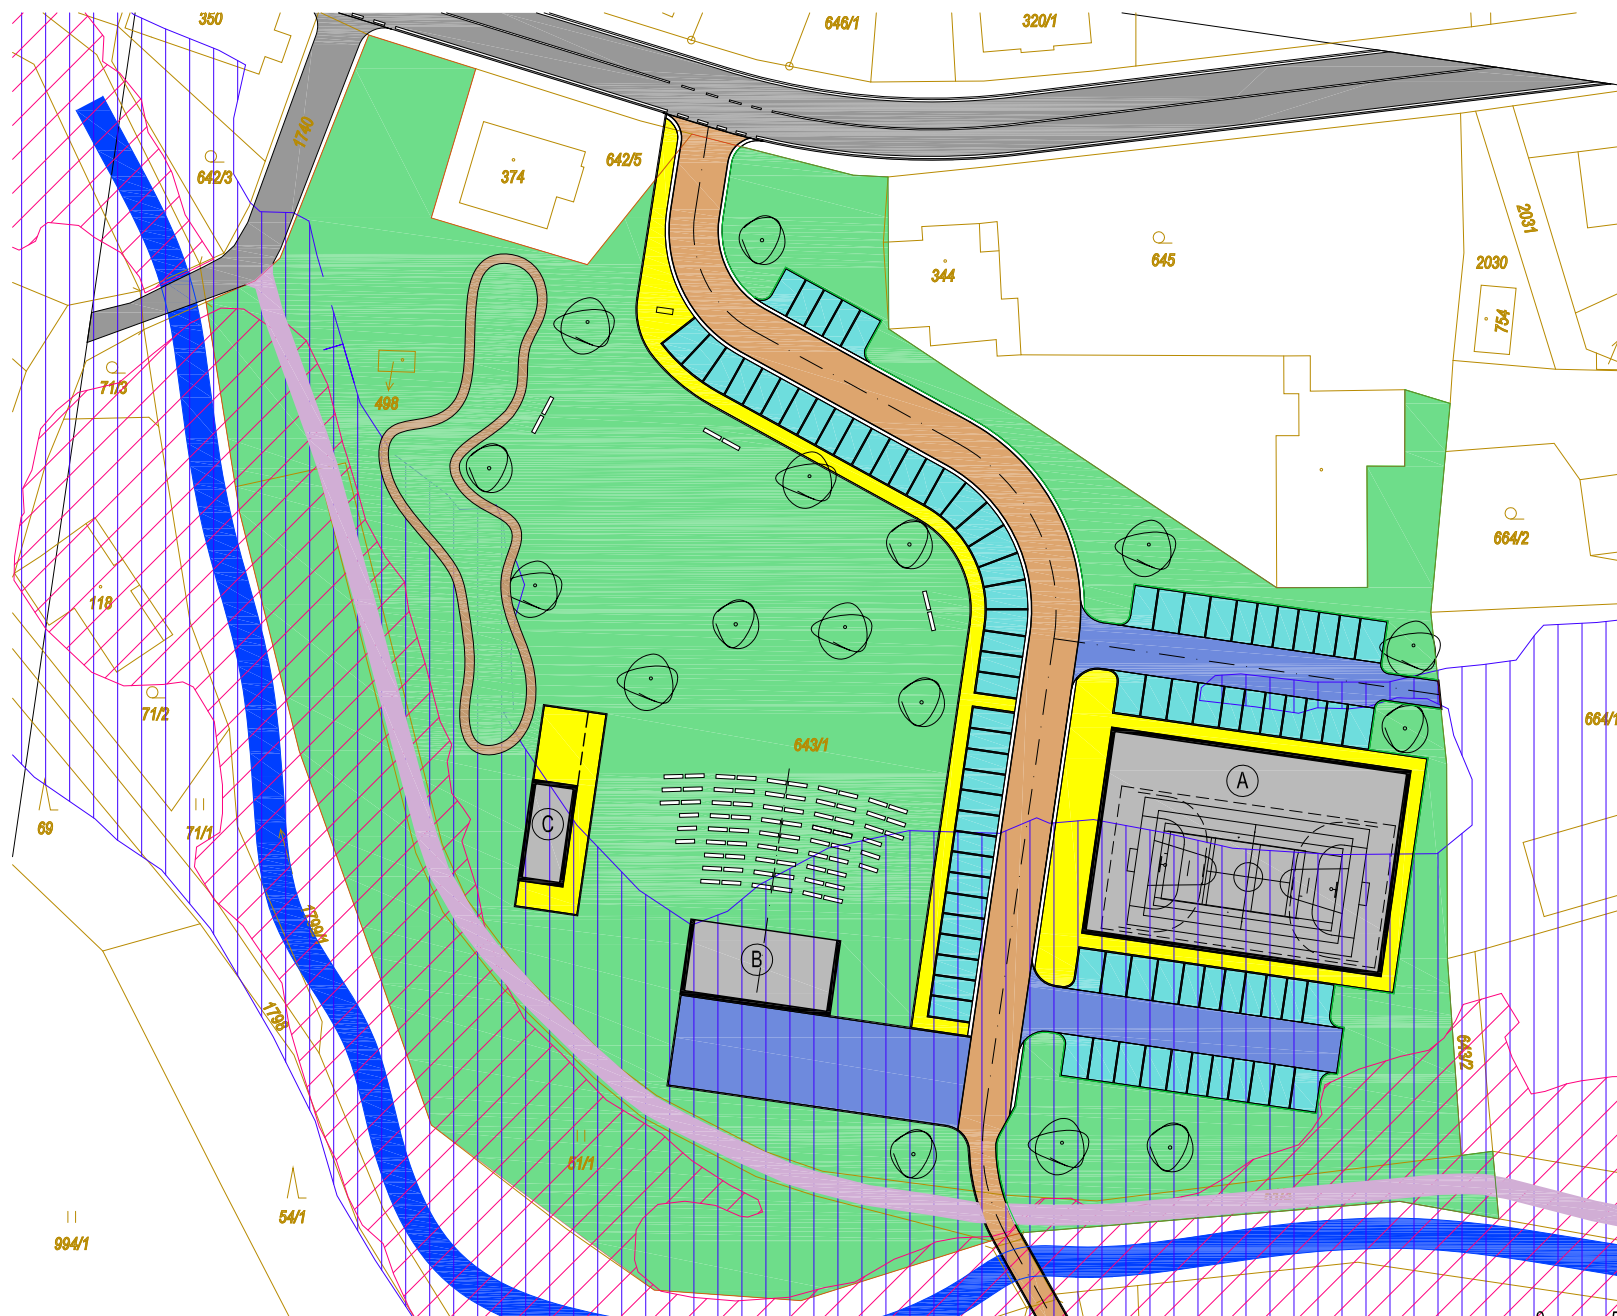

- ASFALT
- CHODNÍK
- PARKOVACÍ PLOCHY
- POJÍŽDĚNÁ PLOCHA K PARKINGU
- CYKLOTRASA
- ZELEŇ
- VODNÍ TOK
- DĚTSKÝ PUMPTRACK

- HRANICE ZÁPLAVOVÉHO ÚZEMÍ - HLADINA Q100
- HRANICE ZÁPLAVOVÉHO ÚZEMÍ - AKTIVNÍ ZÓNA

- (A) BRÍZOLITOVÁ OMÍTKA VNĚJŠÍ, KVK, BARVA BILÁ
- (B) KRYTÉ PÓDIUM
- (C) OBČERSTVENÍ

0 5 10 25



VOLNOČASOVÁ ZÓNA, NOVÁ VES
POZ. P. Č. 643/1, K.Ú. NOVÁ VES U CHRSTAVY

KONCEPT
@DIN A4 M 1:1000

SITUACE URBANISTICKÁ
7. ZÁŘÍ 2022



ARCHITEKTONICKÝ ATELÉR
HILPERT

www.hilpert.cz
martin@hilpert.cz

FRÝDŠTEJN 142
TEL: 732 181 505



VOLNOČASOVÁ ZÓNA, NOVÁ VES
POZ. P. Č. 643/1, K.Ú. NOVÁ VES U CHRSTAVY

KONCEPT
@DIN A4

PERSPEKTIVA
7. ZÁŘÍ 2022



ARCHITEKTONICKÝ ATELIÉR
HILPERT

www.hilpert.cz
martin@hilpert.cz

FRÝDŠTEJN 142
TEL: 732 181 505



VOLNOČASOVÁ ZÓNA, NOVÁ VES
POZ. P. Č. 643/1, K.Ú. NOVÁ VES U CHRSTAVY

KONCEPT
@DIN A4

PERSPEKTIVA
7. ZÁŘÍ 2022



ARCHITEKTONICKÝ ATELIÉR
HILPERT

www.hilpert.cz
martin@hilpert.cz

FRÝDŠTEJN 142
TEL: 732 181 505



VOLNOČASOVÁ ZÓNA, NOVÁ VES
POZ. P. Č. 643/1, K.Ú. NOVÁ VES U CHRSTAVY

KONCEPT
@DIN A4

PERSPEKTIVA
7. ZÁŘÍ 2022



ARCHITEKTONICKÝ ATELIER
HILPERT

www.hilpert.cz
martin@hilpert.cz

FRÝDŠTEJN 142
TEL: 732 181 505



VOLNOČASOVÁ ZÓNA, NOVÁ VES
POZ. P. Č. 643/1, K.Ú. NOVÁ VES U CHRSTAVY

KONCEPT
@DIN A4

PERSPEKTIVA
7. ZÁŘÍ 2022



ARCHITEKTONICKÝ ATELIÉR
HILPERT

www.hilpert.cz
martin@hilpert.cz

FRÝDŠTEJN 142
TEL: 732 181 505



VOLNOČASOVÁ ZÓNA, NOVÁ VES
POZ. P. Č. 643/1, K.Ú. NOVÁ VES U CHRSTAVY

KONCEPT
@DIN A4

PERSPEKTIVA
7. ZÁŘÍ 2022



ARCHITEKTONICKÝ ATELIÉR
HILPERT

www.hilpert.cz
martin@hilpert.cz

FRÝDŠTEJN 142
TEL: 732 181 505



VOLNOČASOVÁ ZÓNA, NOVÁ VES
POZ. P. Č. 643/1, K.Ú. NOVÁ VES U CHRSTAVY

KONCEPT
@DIN A4

PERSPEKTIVA
7. ZÁŘÍ 2022



ARCHITEKTONICKÝ ATELIÉR
HILPERT

www.hilpert.cz
martin@hilpert.cz

FRÝDŠTEJN 142
TEL: 732 181 505



VOLNOČASOVÁ ZÓNA, NOVÁ VES
POZ. P. Č. 643/1, K.Ú. NOVÁ VES U CHRSTAVY

KONCEPT
@DIN A4

PERSPEKTIVA
7. ZÁŘÍ 2022



ARCHITEKTONICKÝ ATELIÉR
HILPERT

www.hilpert.cz
martin@hilpert.cz

FRÝDŠTEJN 142
TEL: 732 181 505



VOLNOČASOVÁ ZÓNA, NOVÁ VES
POZ. P. Č. 643/1, K.Ú. NOVÁ VES U CHRSTAVY

KONCEPT
@DIN A4


PERSPEKTIVA
7. ZÁŘÍ 2022



ARCHITEKTONICKÝ ATELIÉR
HILPERT

www.hilpert.cz
martin@hilpert.cz

FRÝDŠTEJN 142
TEL: 732 181 505

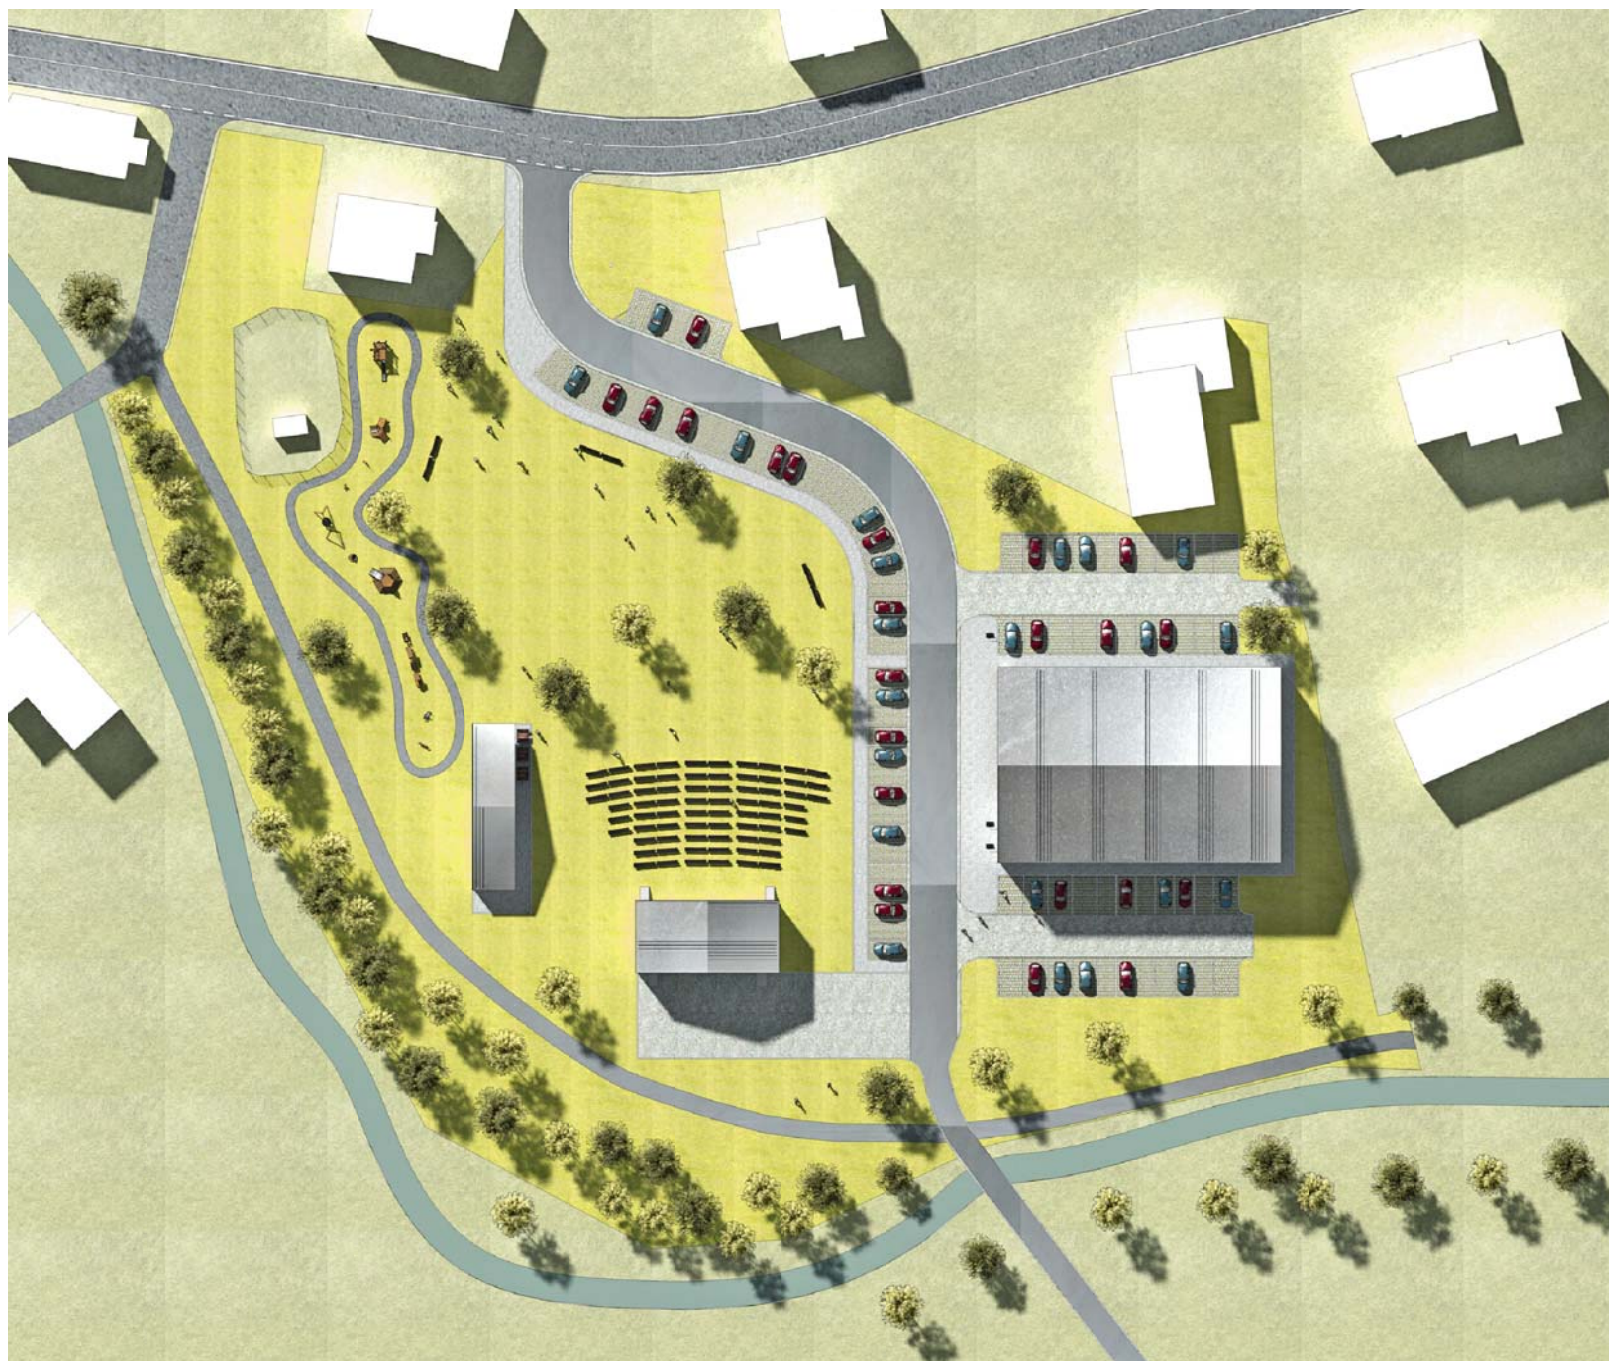

VOLNOČASOVÁ ZÓNA, NOVÁ VES
POZ. P. Č. 643/1, K.Ú. NOVÁ VES U CHRSTAVY

KONCEPT
@DIN A4

LETECKÝ POHLED
7. ZÁŘÍ 2022



ARCHITEKTONICKÝ ATELIÉR
HILPERT

www.hilpert.cz
martin@hilpert.cz

FRÝDŠTEJN 142
TEL: 732 181 505



VOLNOČASOVÁ ZÓNA, NOVÁ VES
POZ. P. Č. 643/1, K.Ú. NOVÁ VES U CHRSTAVY

KONCEPT
@DIN A4

KN + ORTOFOTO
7. ZÁŘÍ 2022



ARCHITEKTONICKÝ ATELÉŘ
HILPERT

www.hilpert.cz
martin@hilpert.cz

FRÝDŠTEJN 142
TEL: 732 181 505